


①	民地	2242-2	他3筆	
②	里道			
③	公衆用道路	2495-6		高槻市
④	公衆用道路	2506-14		高槻市
⑤	民地	2501-4		
⑥	里道			
⑦	民地	2510-2		
⑧	公衆用道路	2493-2		高槻市
⑨	公衆用道路	2511-2		高槻市
⑩	水路			
⑪	里道			

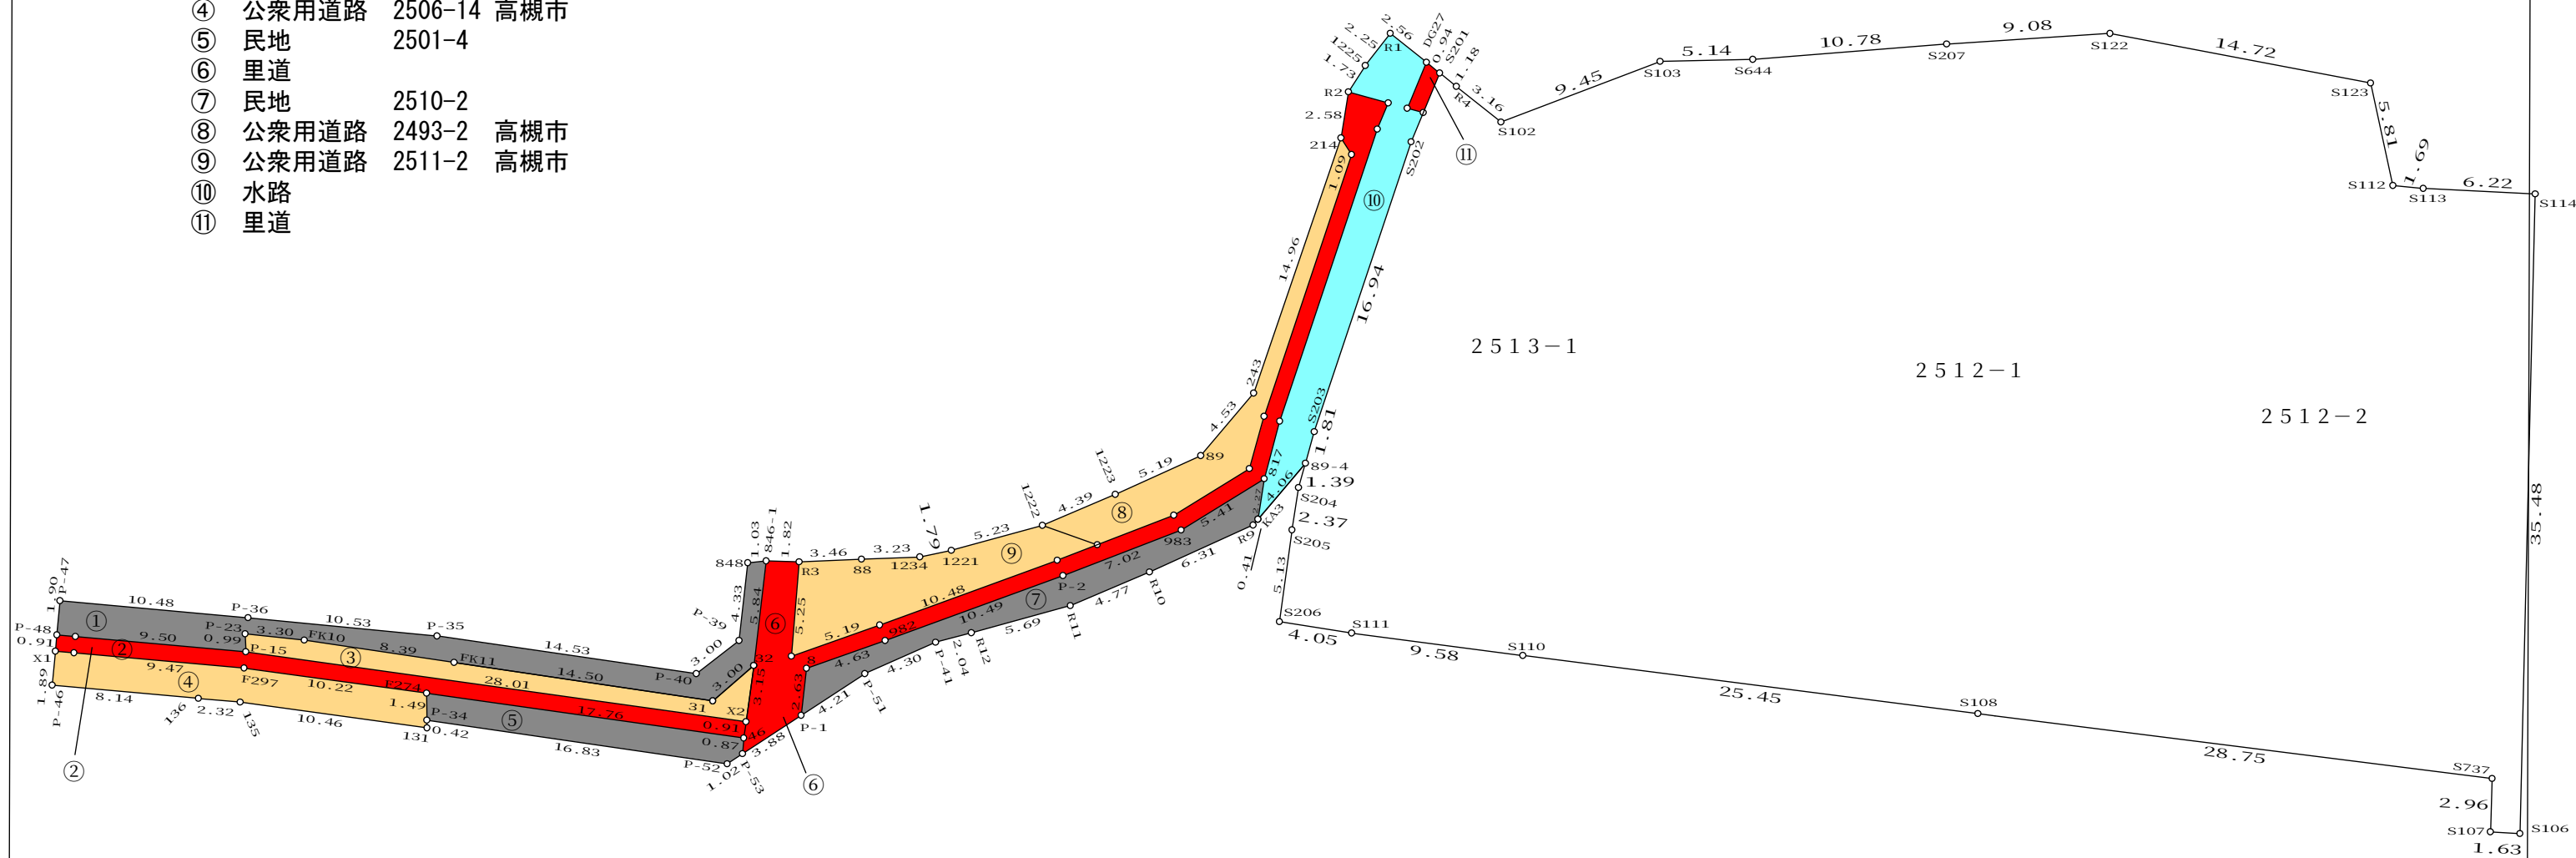

測量	測量年月日	令和5年 月 日	事業名称	高槻市富田町4丁目宅地開発		設計者	fallNo	計画地	高槻市富田町4丁目2513-1他		
	明示境界確定	未了・完了 未了・完了	計画者	大阪市北区堂島浜2丁目2-28 一級建築士設計事務所 株式会社 ゼロZERO Ⅲ 06-6377-1009 fax 06-6377-0209				図 種	道路用地求積図 (道路 図面)	図 番	
								作成日	令和5年 月 日	縮 尺	S=1/